


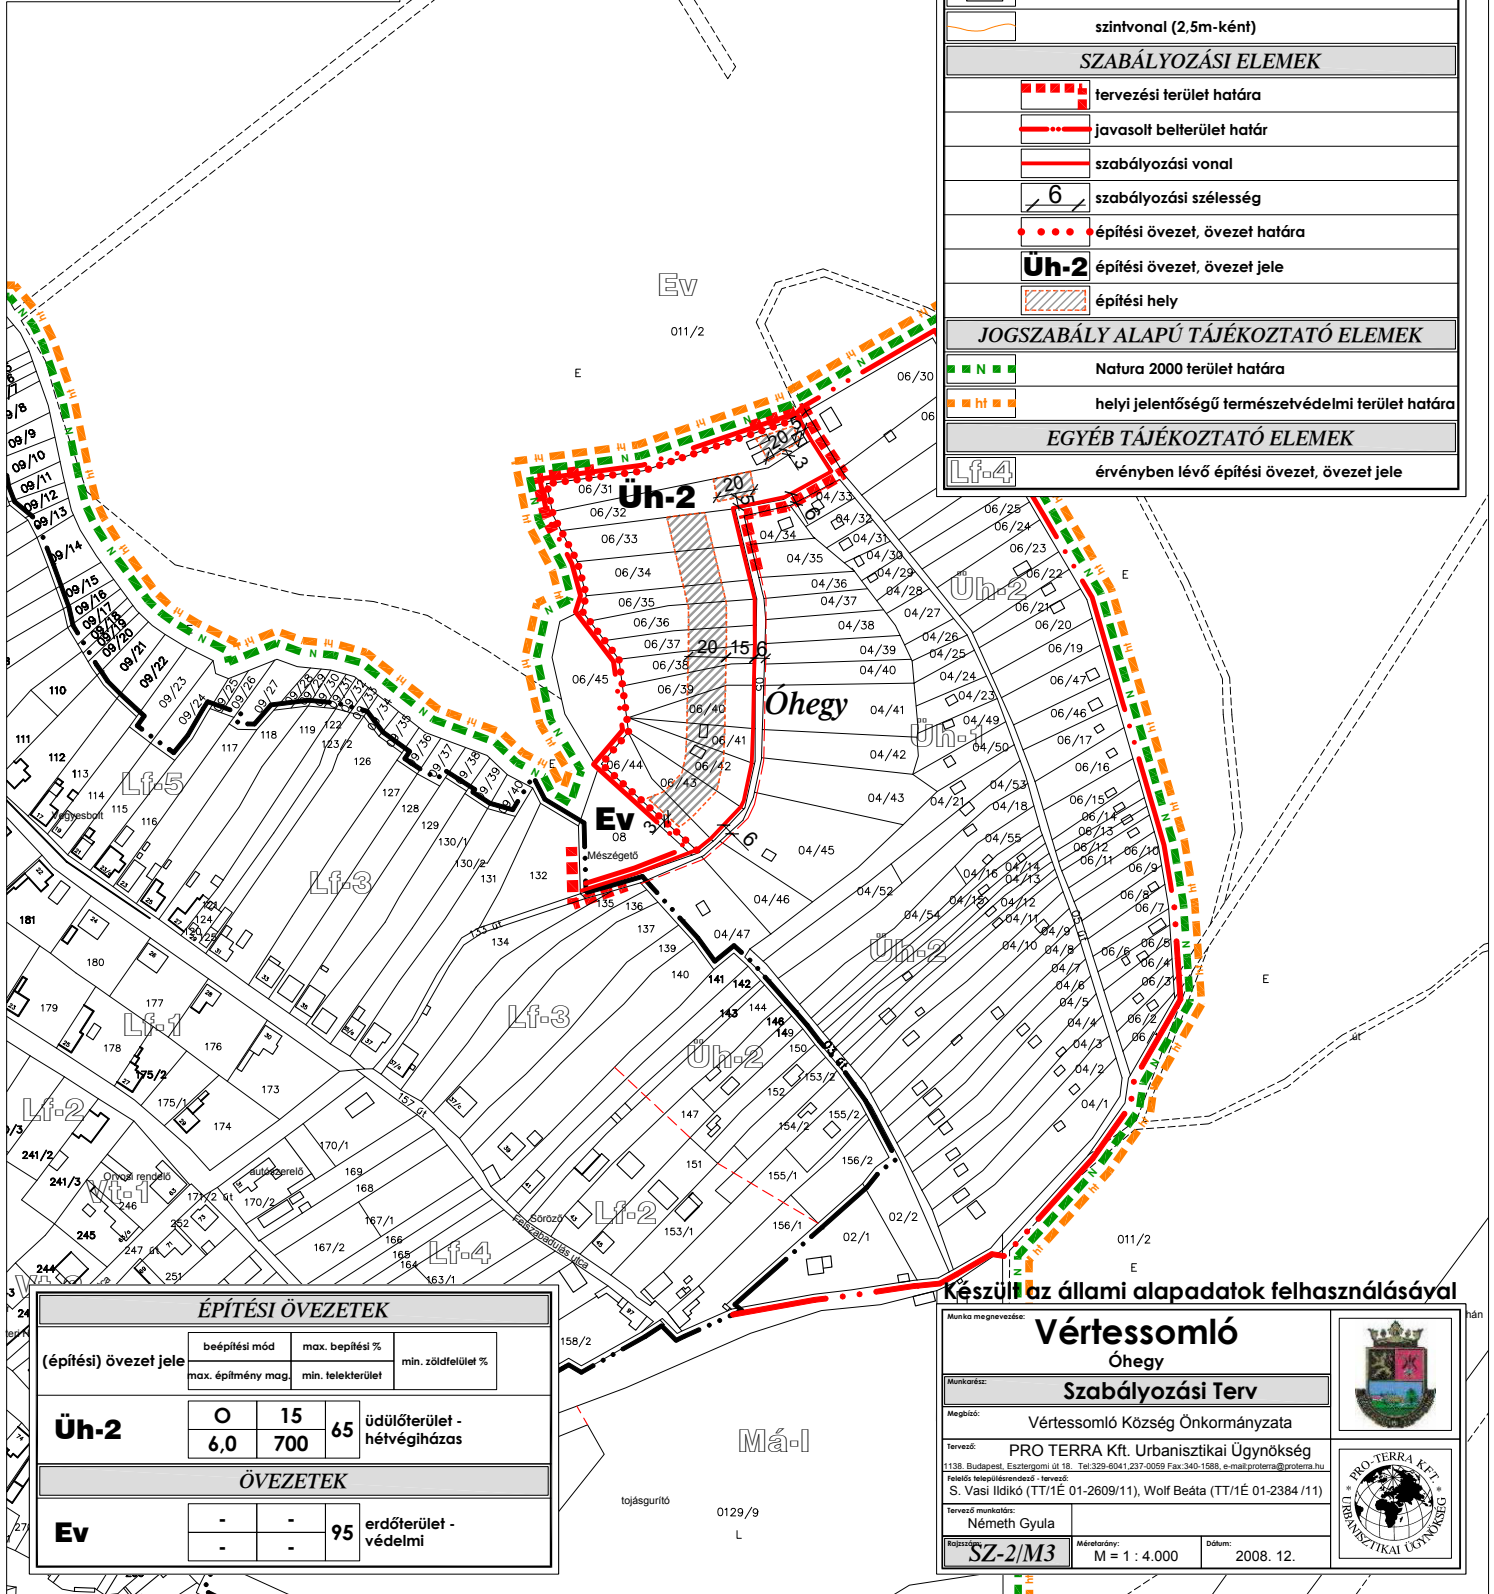

VÉRTESSOMLÓ

Településrendezési Terv
Ohegy
 Szabályozási Terv
 M = 1 : 4.000

Jelmagyarázat	
meglévő	tervezett
ALAPTÉRKÉPI ELEMEEK	
	belterület határ
	telekhatár
	alrészlet határ
	épület
	szintvonal (2,5m-ként)
SZABÁLYOZÁSI ELEMEEK	
	tervezési terület határa
	javasolt belterület határ
	szabályozási vonal
	szabályozási szélesség
	építési övezet, övezet határa
	Üh-2 építési övezet, övezet jele
	építési hely
JOGSZABÁLY ALAPÚ TÁJÉKOZTATÓ ELEMEEK	
	Natura 2000 terület határa
	helyi jelentőségű természetvédelmi terület határa
EGYÉB TÁJÉKOZTATÓ ELEMEEK	
	érvényben lévő építési övezet, övezet jele



ÉPÍTÉSI ÖVEZETEK			
(építési) övezet jele	beépítési mód	max. beépítési %	min. zöldfelület %
	max. építmény mag.	min. telekterület	
Üh-2	O	15	65
	6,0	700	üdülőterület - hétvégiházas
ÖVEZETEK			
Ev	-	-	95
	-	-	erdőterület - védelmi

Készült az állami alapadatok felhasználásával

Munka megnevezése: **Vértessomló**
 Óhegy
Szabályozási Terv

Munkadarab:

Megbízó: Vértessomló Község Önkormányzata

Tervező: PRO TERRA Kft. Urbanisztikai Ügynökség
 1138. Budapest, Esztergomi út 18. Tel: 329-6041 237-0059 Fax: 340-1588, e-mail: proterra@proterra.hu
 Felelős településrendező - tervező:
 S. Vasi Ildikó (TT/1É 01-2609/11), Wolf Beáta (TT/1É 01-2384/11)

Tervező munkatárs:
 Németh Gyula

Rajzszám: **SZ-2/M3** Méretarány: M = 1 : 4.000 Dátum: 2008. 12.



tojásgyűrtő 0129/9
 L